



②

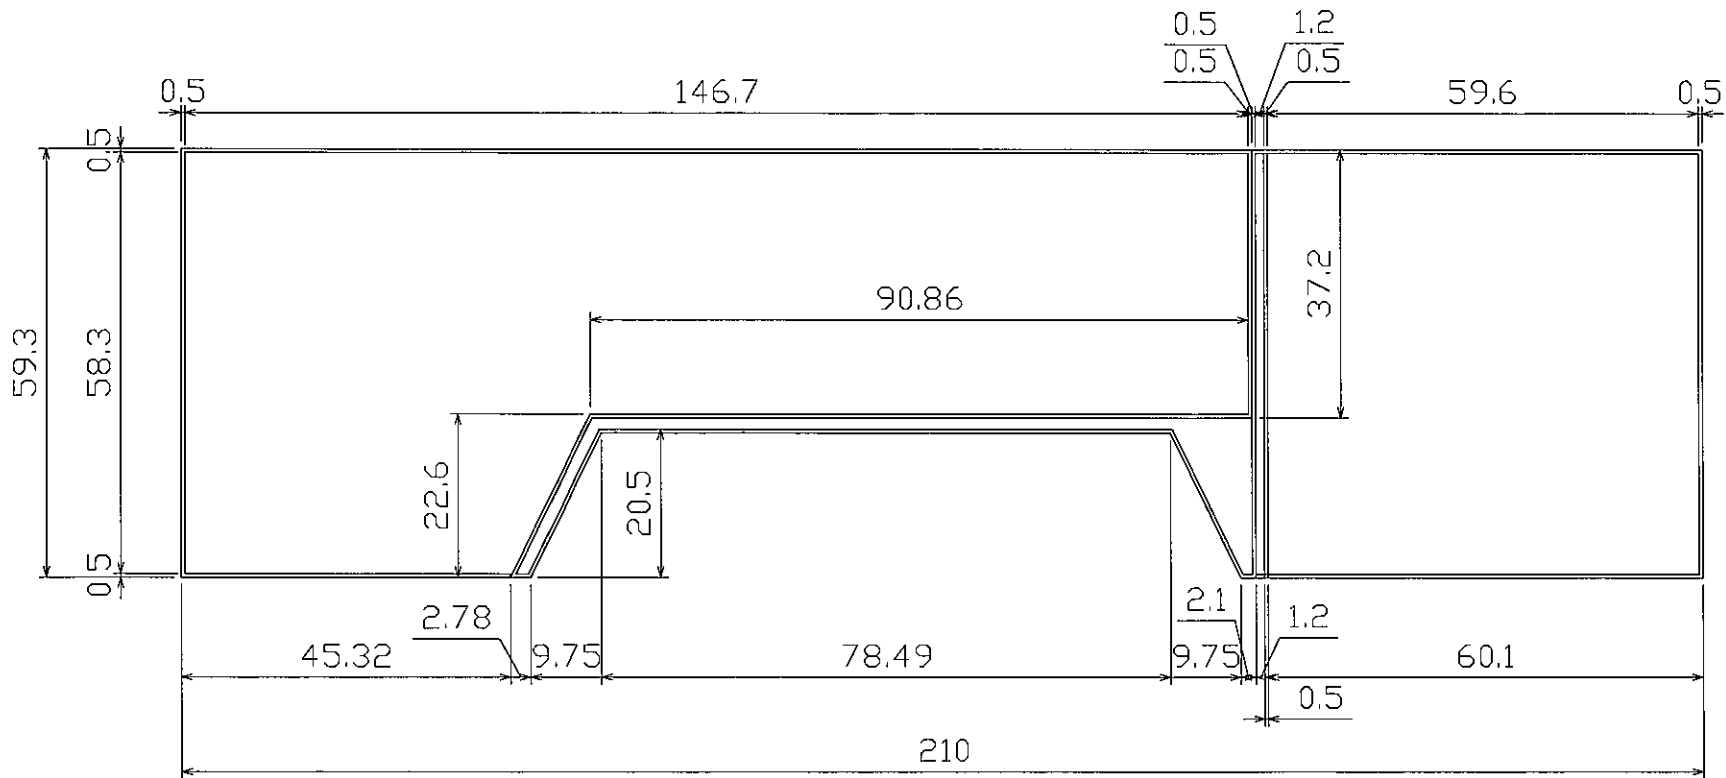


20220512_新規作成	アイテック 株式会社	工事名称	縮尺	設計
		図面名称 レコーダー 梱包中敷き正面図面	1/1	小西
			図面番号	

2

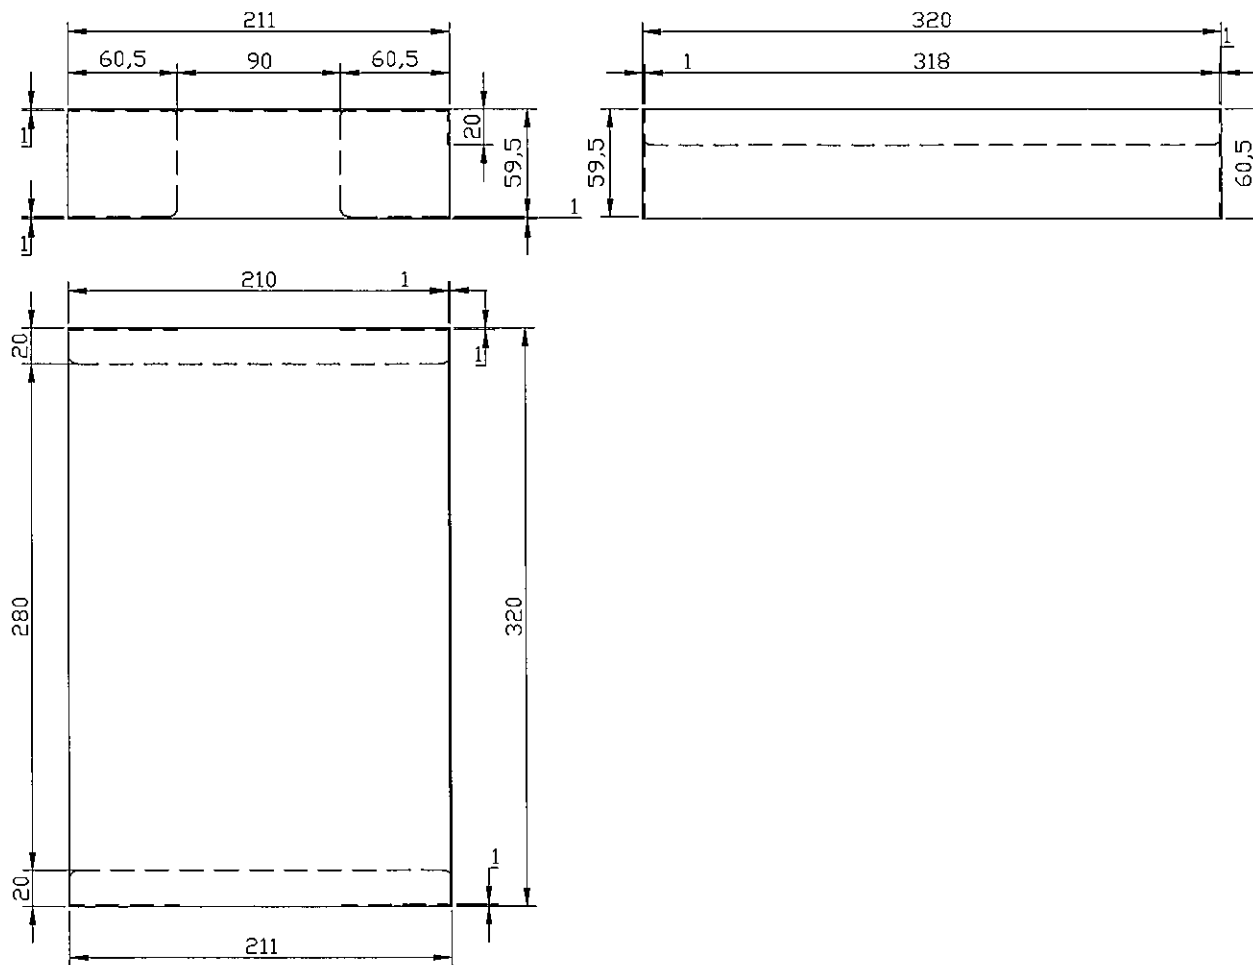


20220512_新規作成	アイテック 株式会社	工事名称	縮尺	設計
		図面名称 レコーダー 梱包箱 図面	1/4	小西
			図面番号	

2

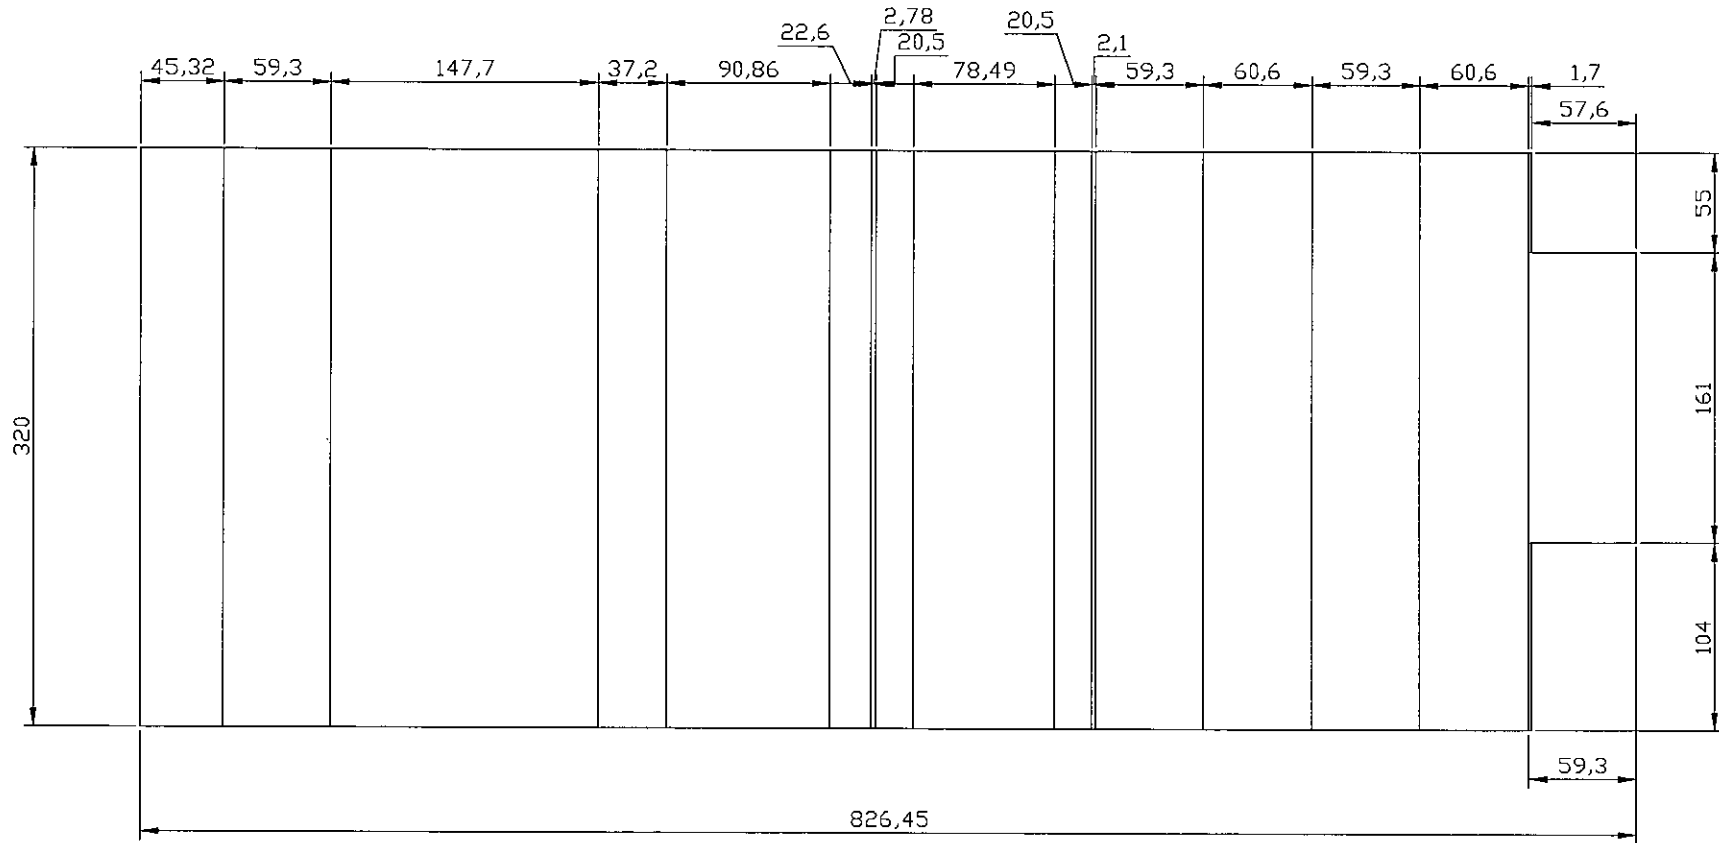

20220512_新規作成	工事名称	縮尺	設計
	アイテック 株式会社	1/4	小西
	図面名称 レコーダー 梱包中敷き展開図	図面番号	

②

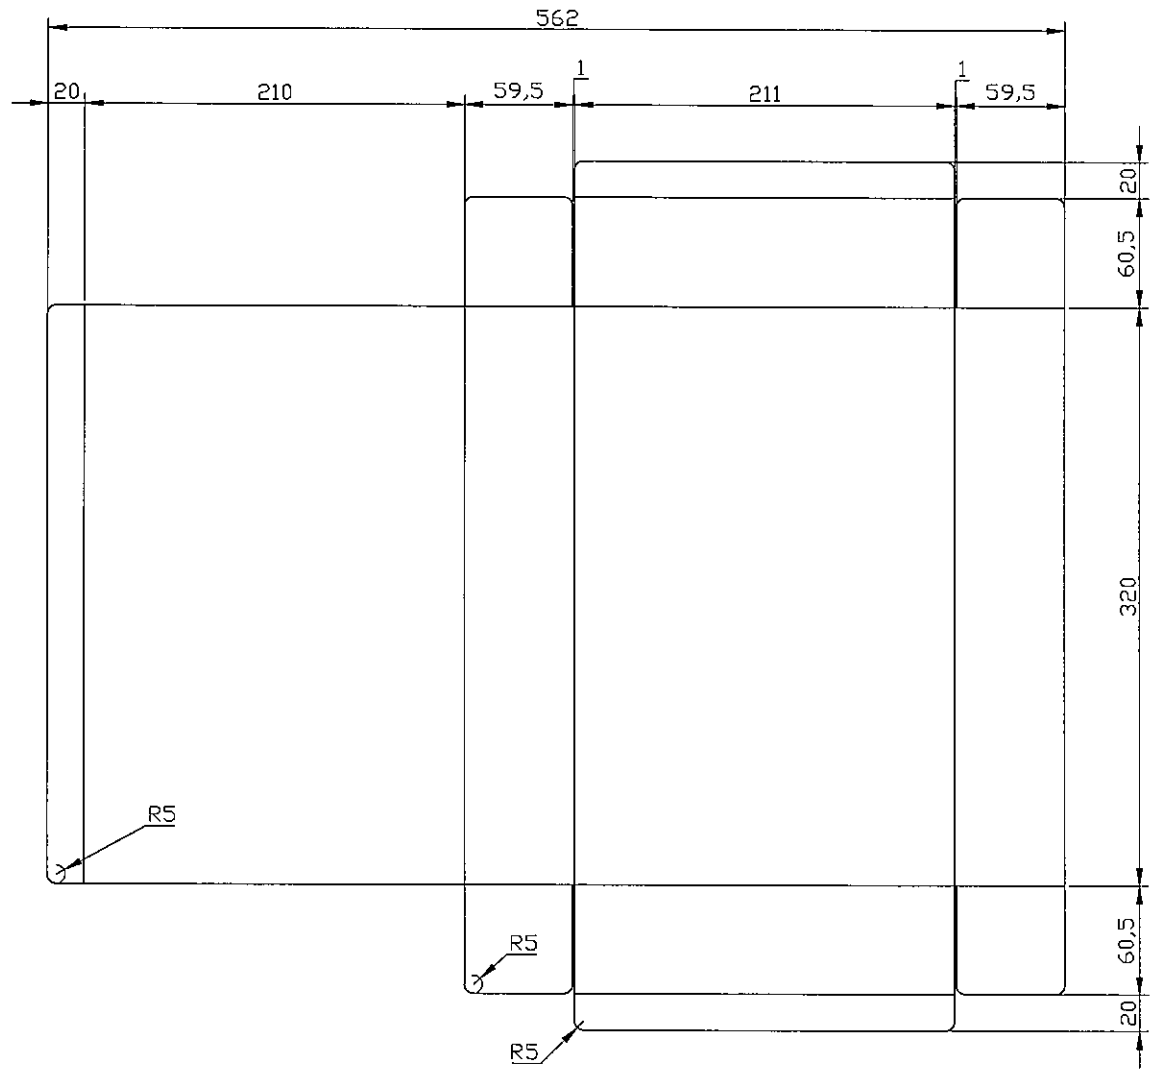

20220512_新規作成	アイテック 株式会社	工事名称	縮尺	設計
		図面名称 レコーダー 梱装箱 展開図	1/4	小西
		図面番号		